


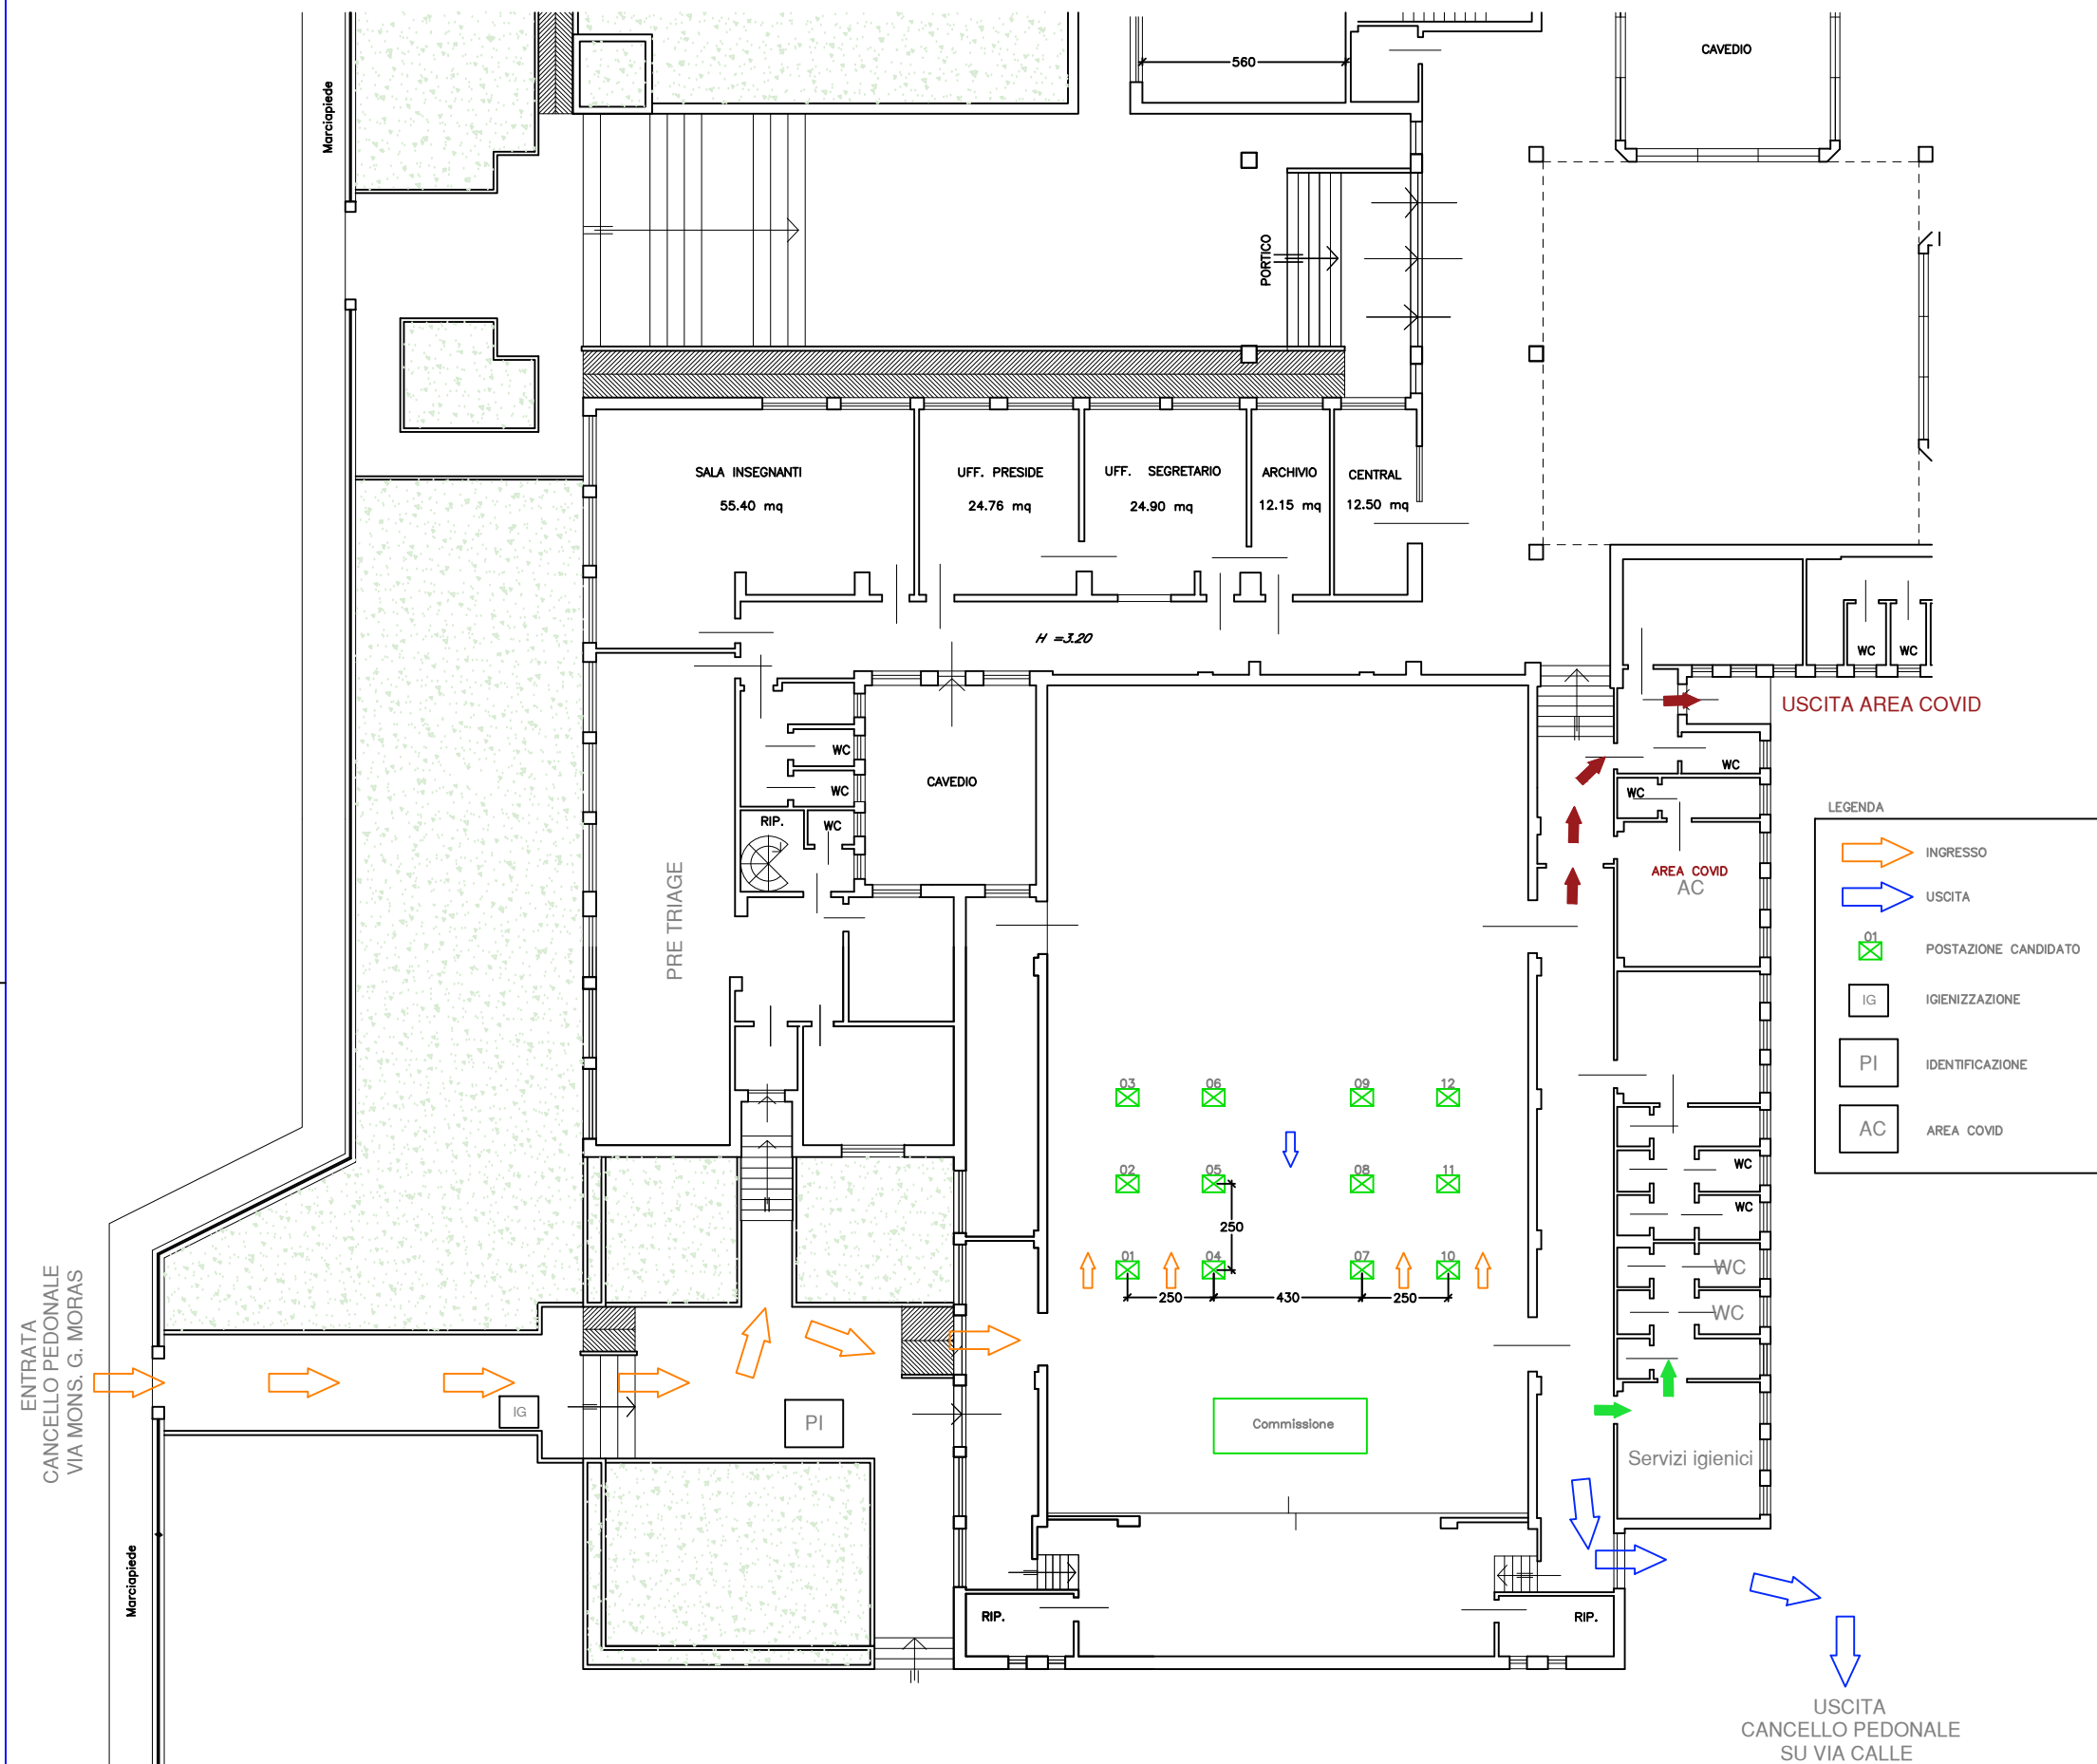

Oggetto: PIANO OPERATIVO ANTI COVID PROVA CONCORSUALE	
Titolo disegno: PIANTA PERCORSI	
Scale: 1:100	Data: AGOSTO 2021
Collaboratore:	Revisione: