




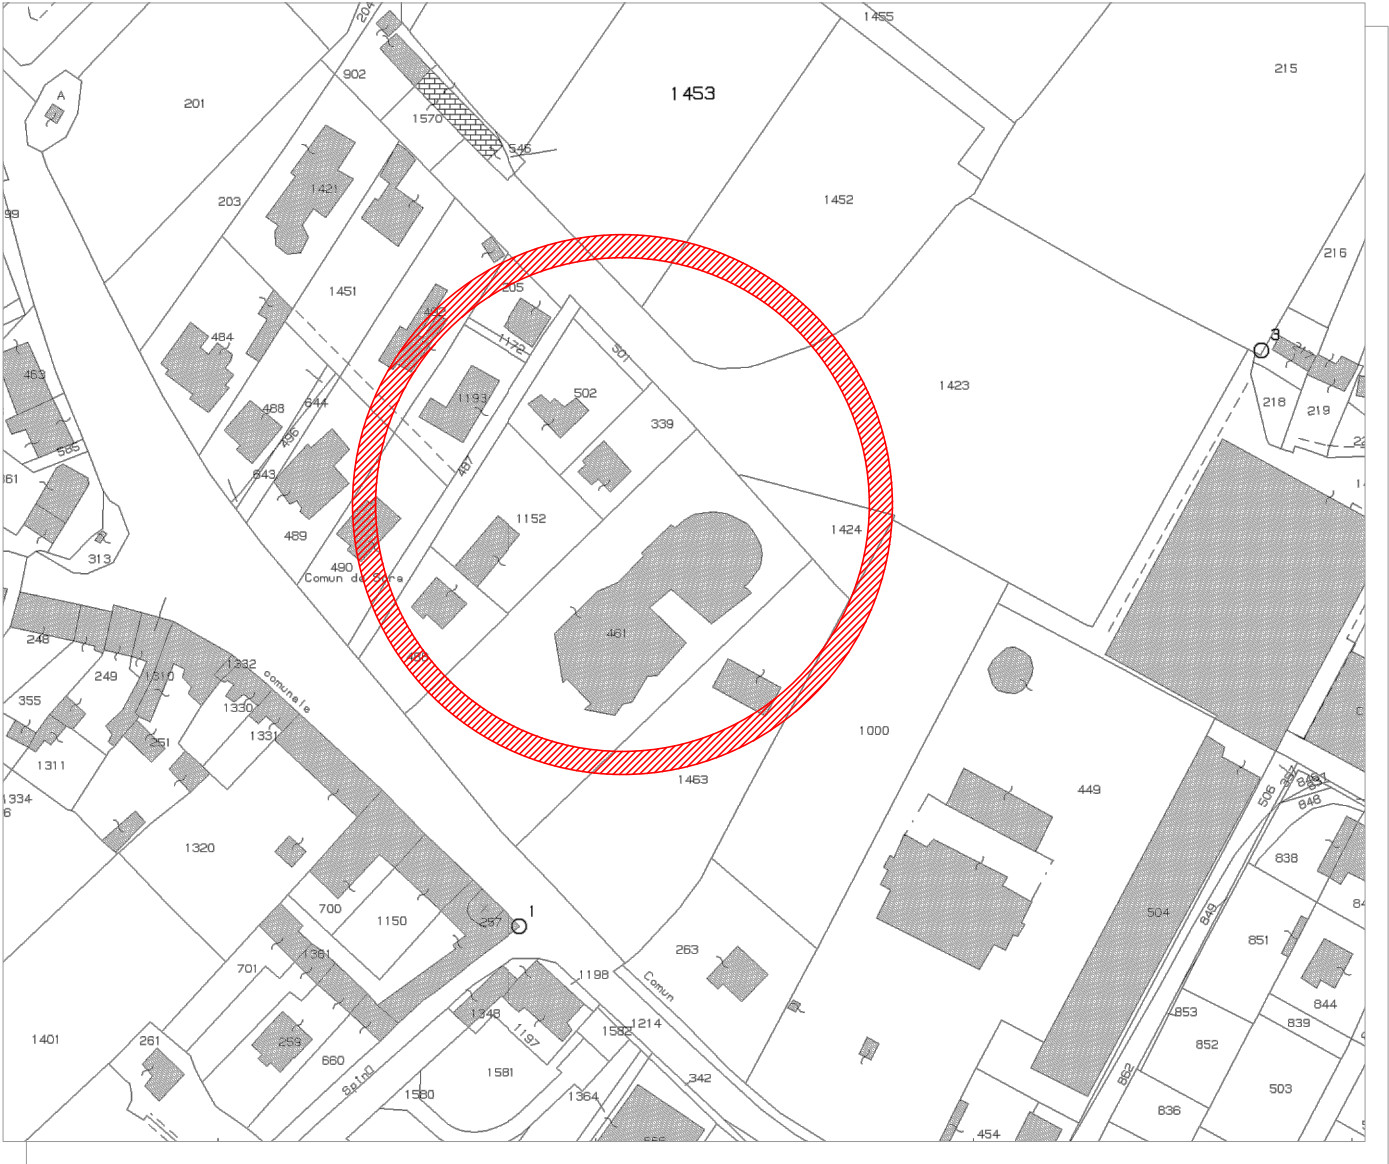


ESTRATTO MAPPA

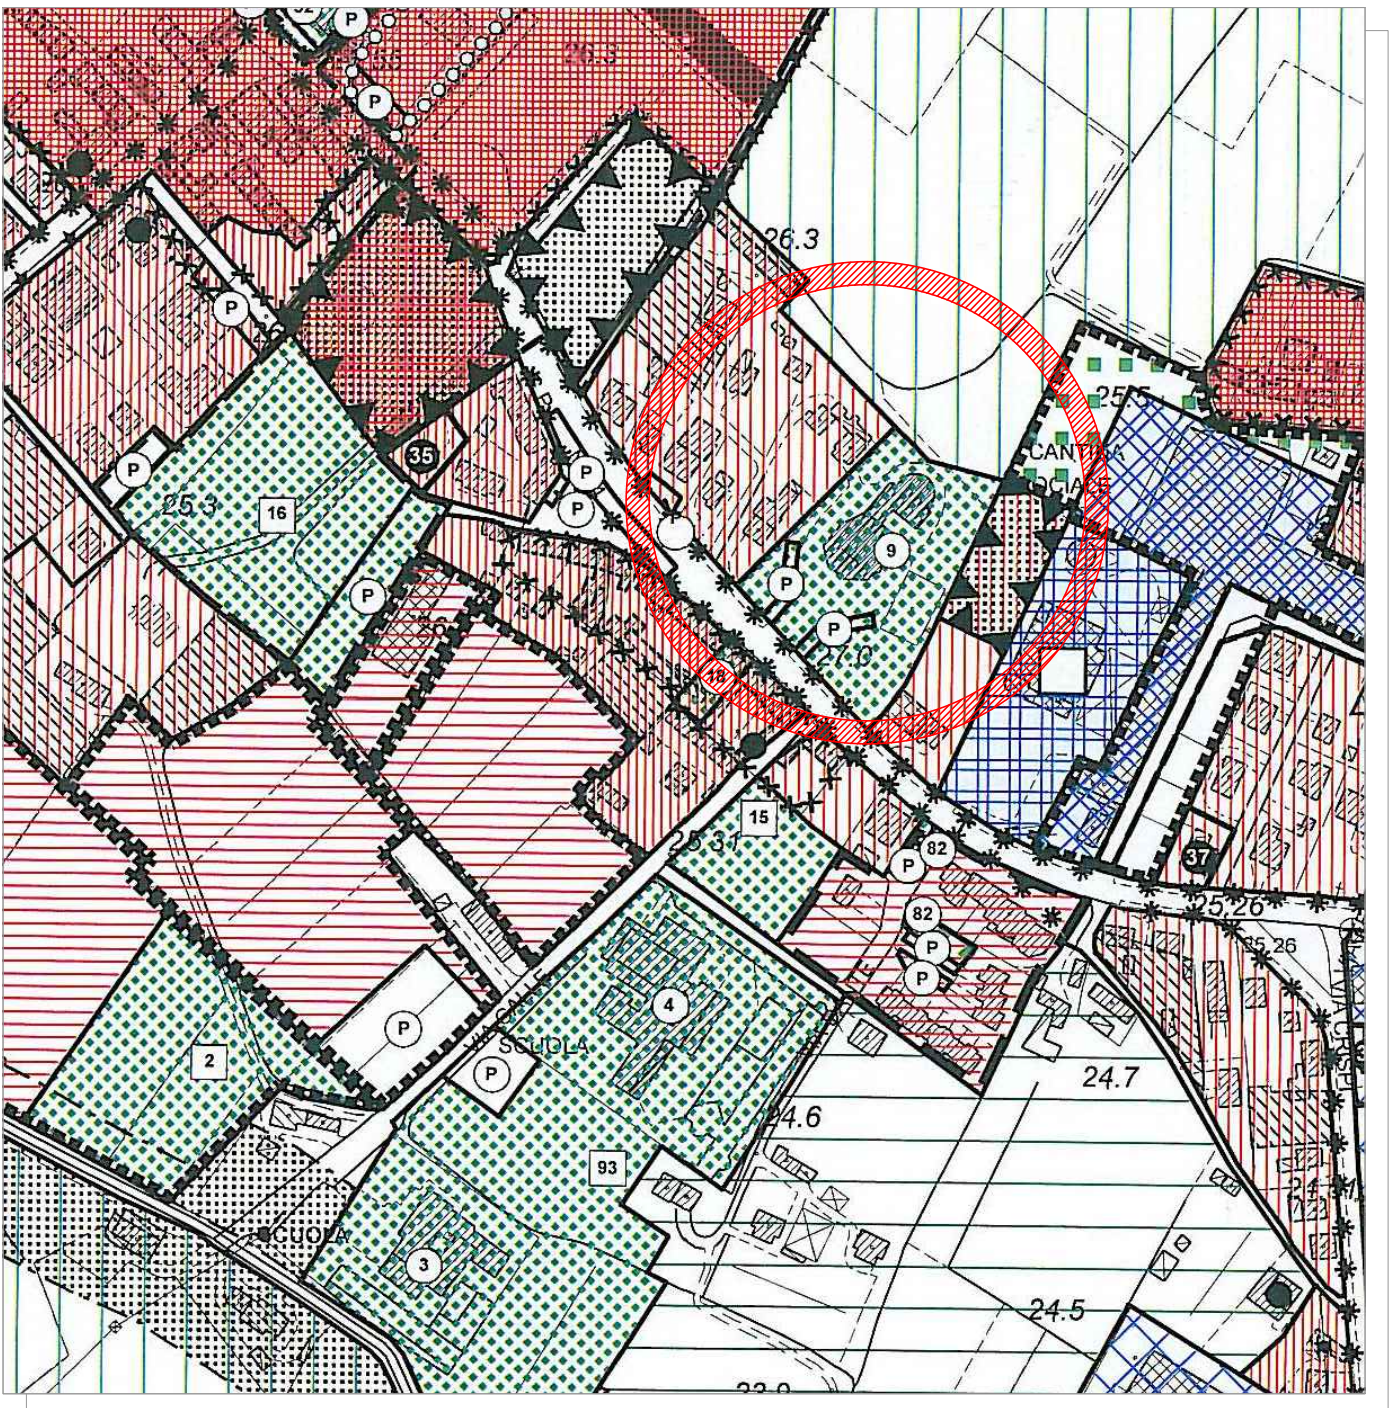

ESTRATTO P.R.G.C.

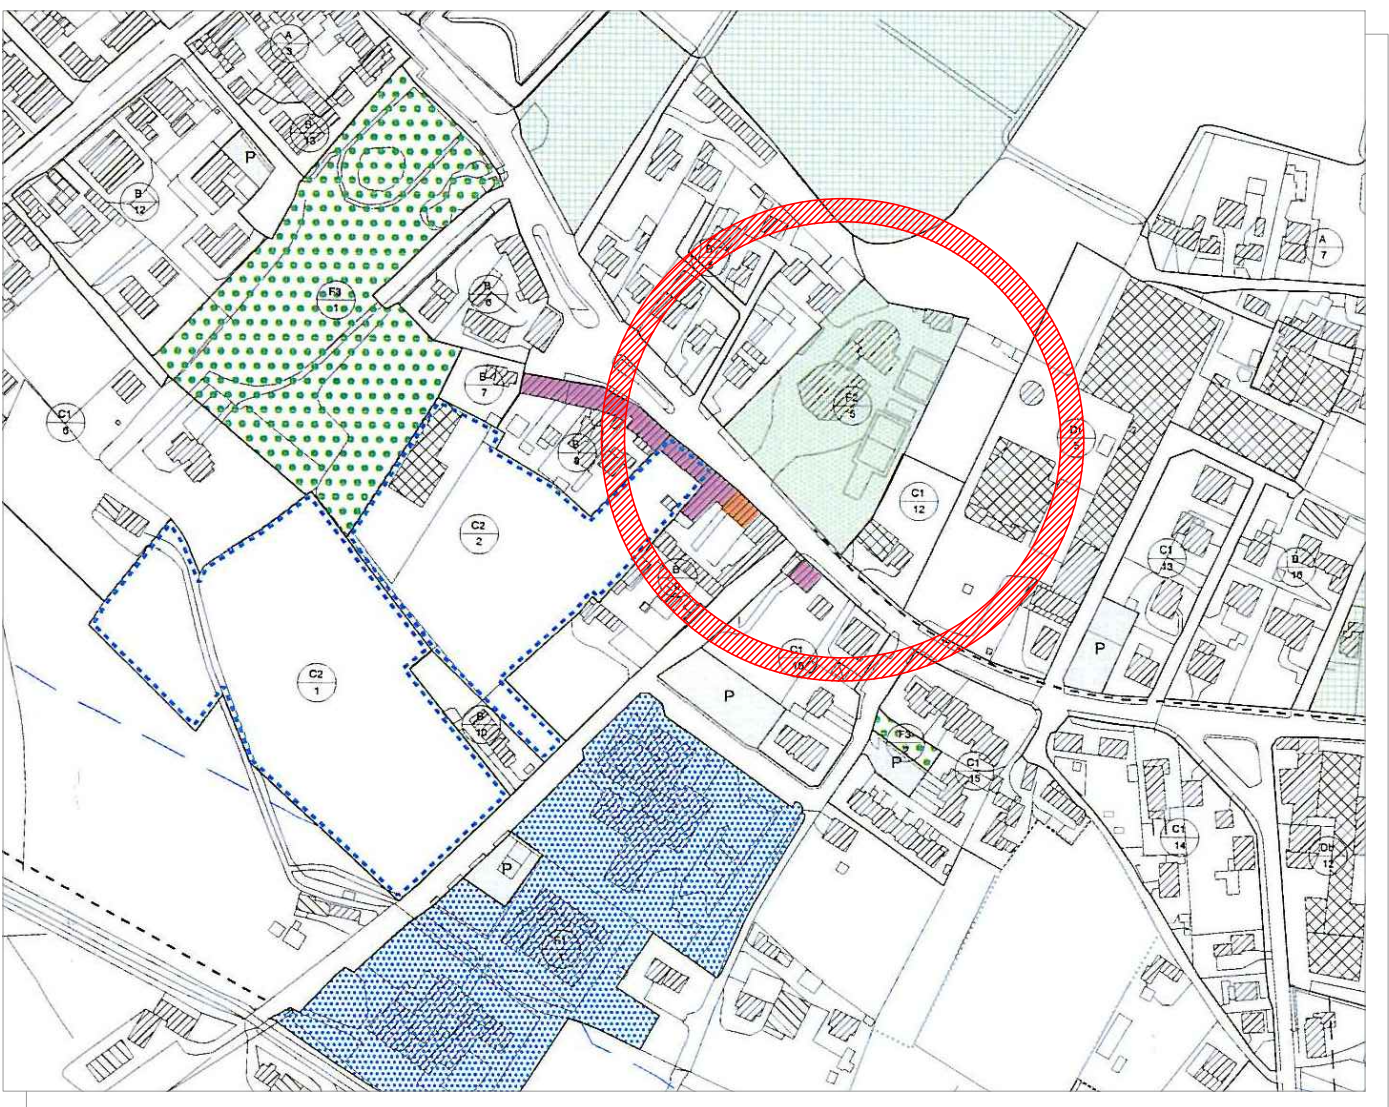

ESTRATTO P.I.

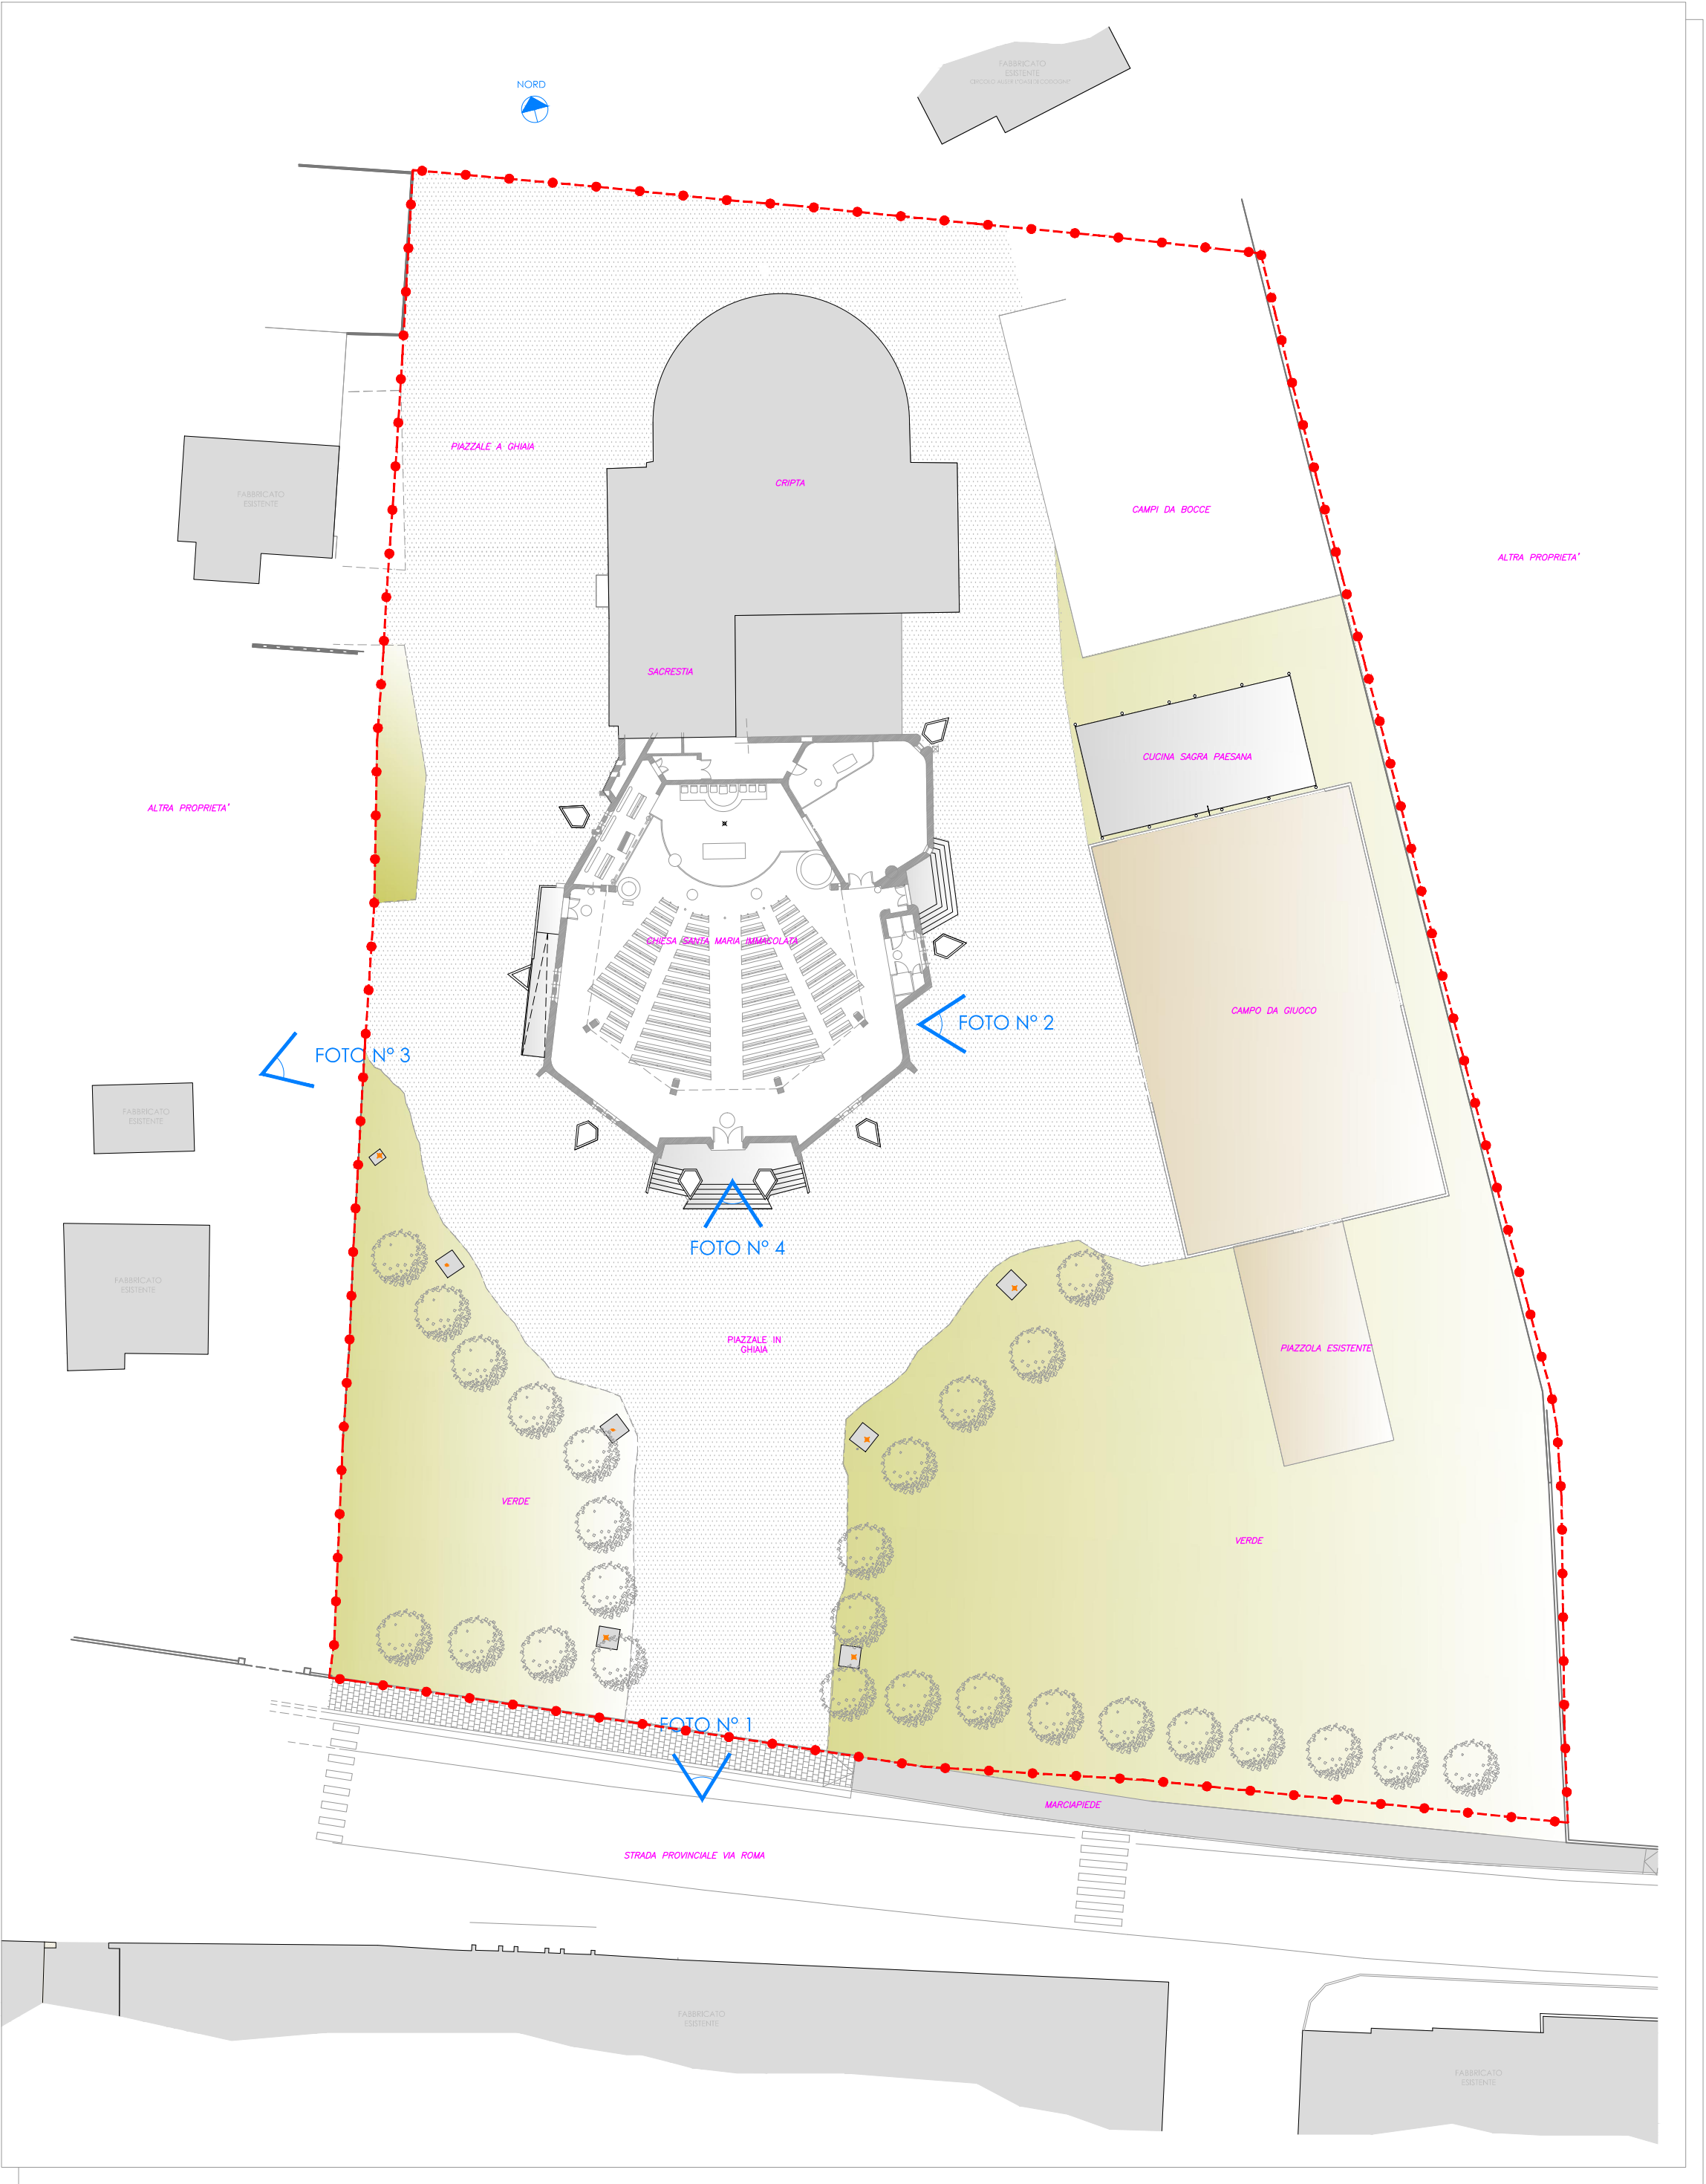

PLANIMETRIA GENERALE CON CONI DI VISUALE_ SCALA 1:400



FOTO N° 1



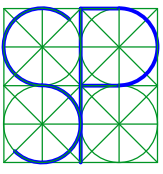
FOTO N° 2



FOTO N° 3



FOTO N° 4

	Dott. Arch. SERGIO POLESEL via E. De Amicis n°49 -31013- Codogne(TV) TEL 0438/796028		comune di : CODOGNE'	tavola : 1
			committente : DOMINO S.R.L.	data dis. : MARZO-04
			progetto : SISTEMAZIONE PIAZZALE SANTA MARIA IMMACOLATA E ZONA PARCHEGGI	scala dis. : VARIE
			oggetto : TAVOLA INQUADRAMENTO AREA, E DOCUMENTAZIONE FOTOGRAFICA	
il tecnico :		il committente :		