


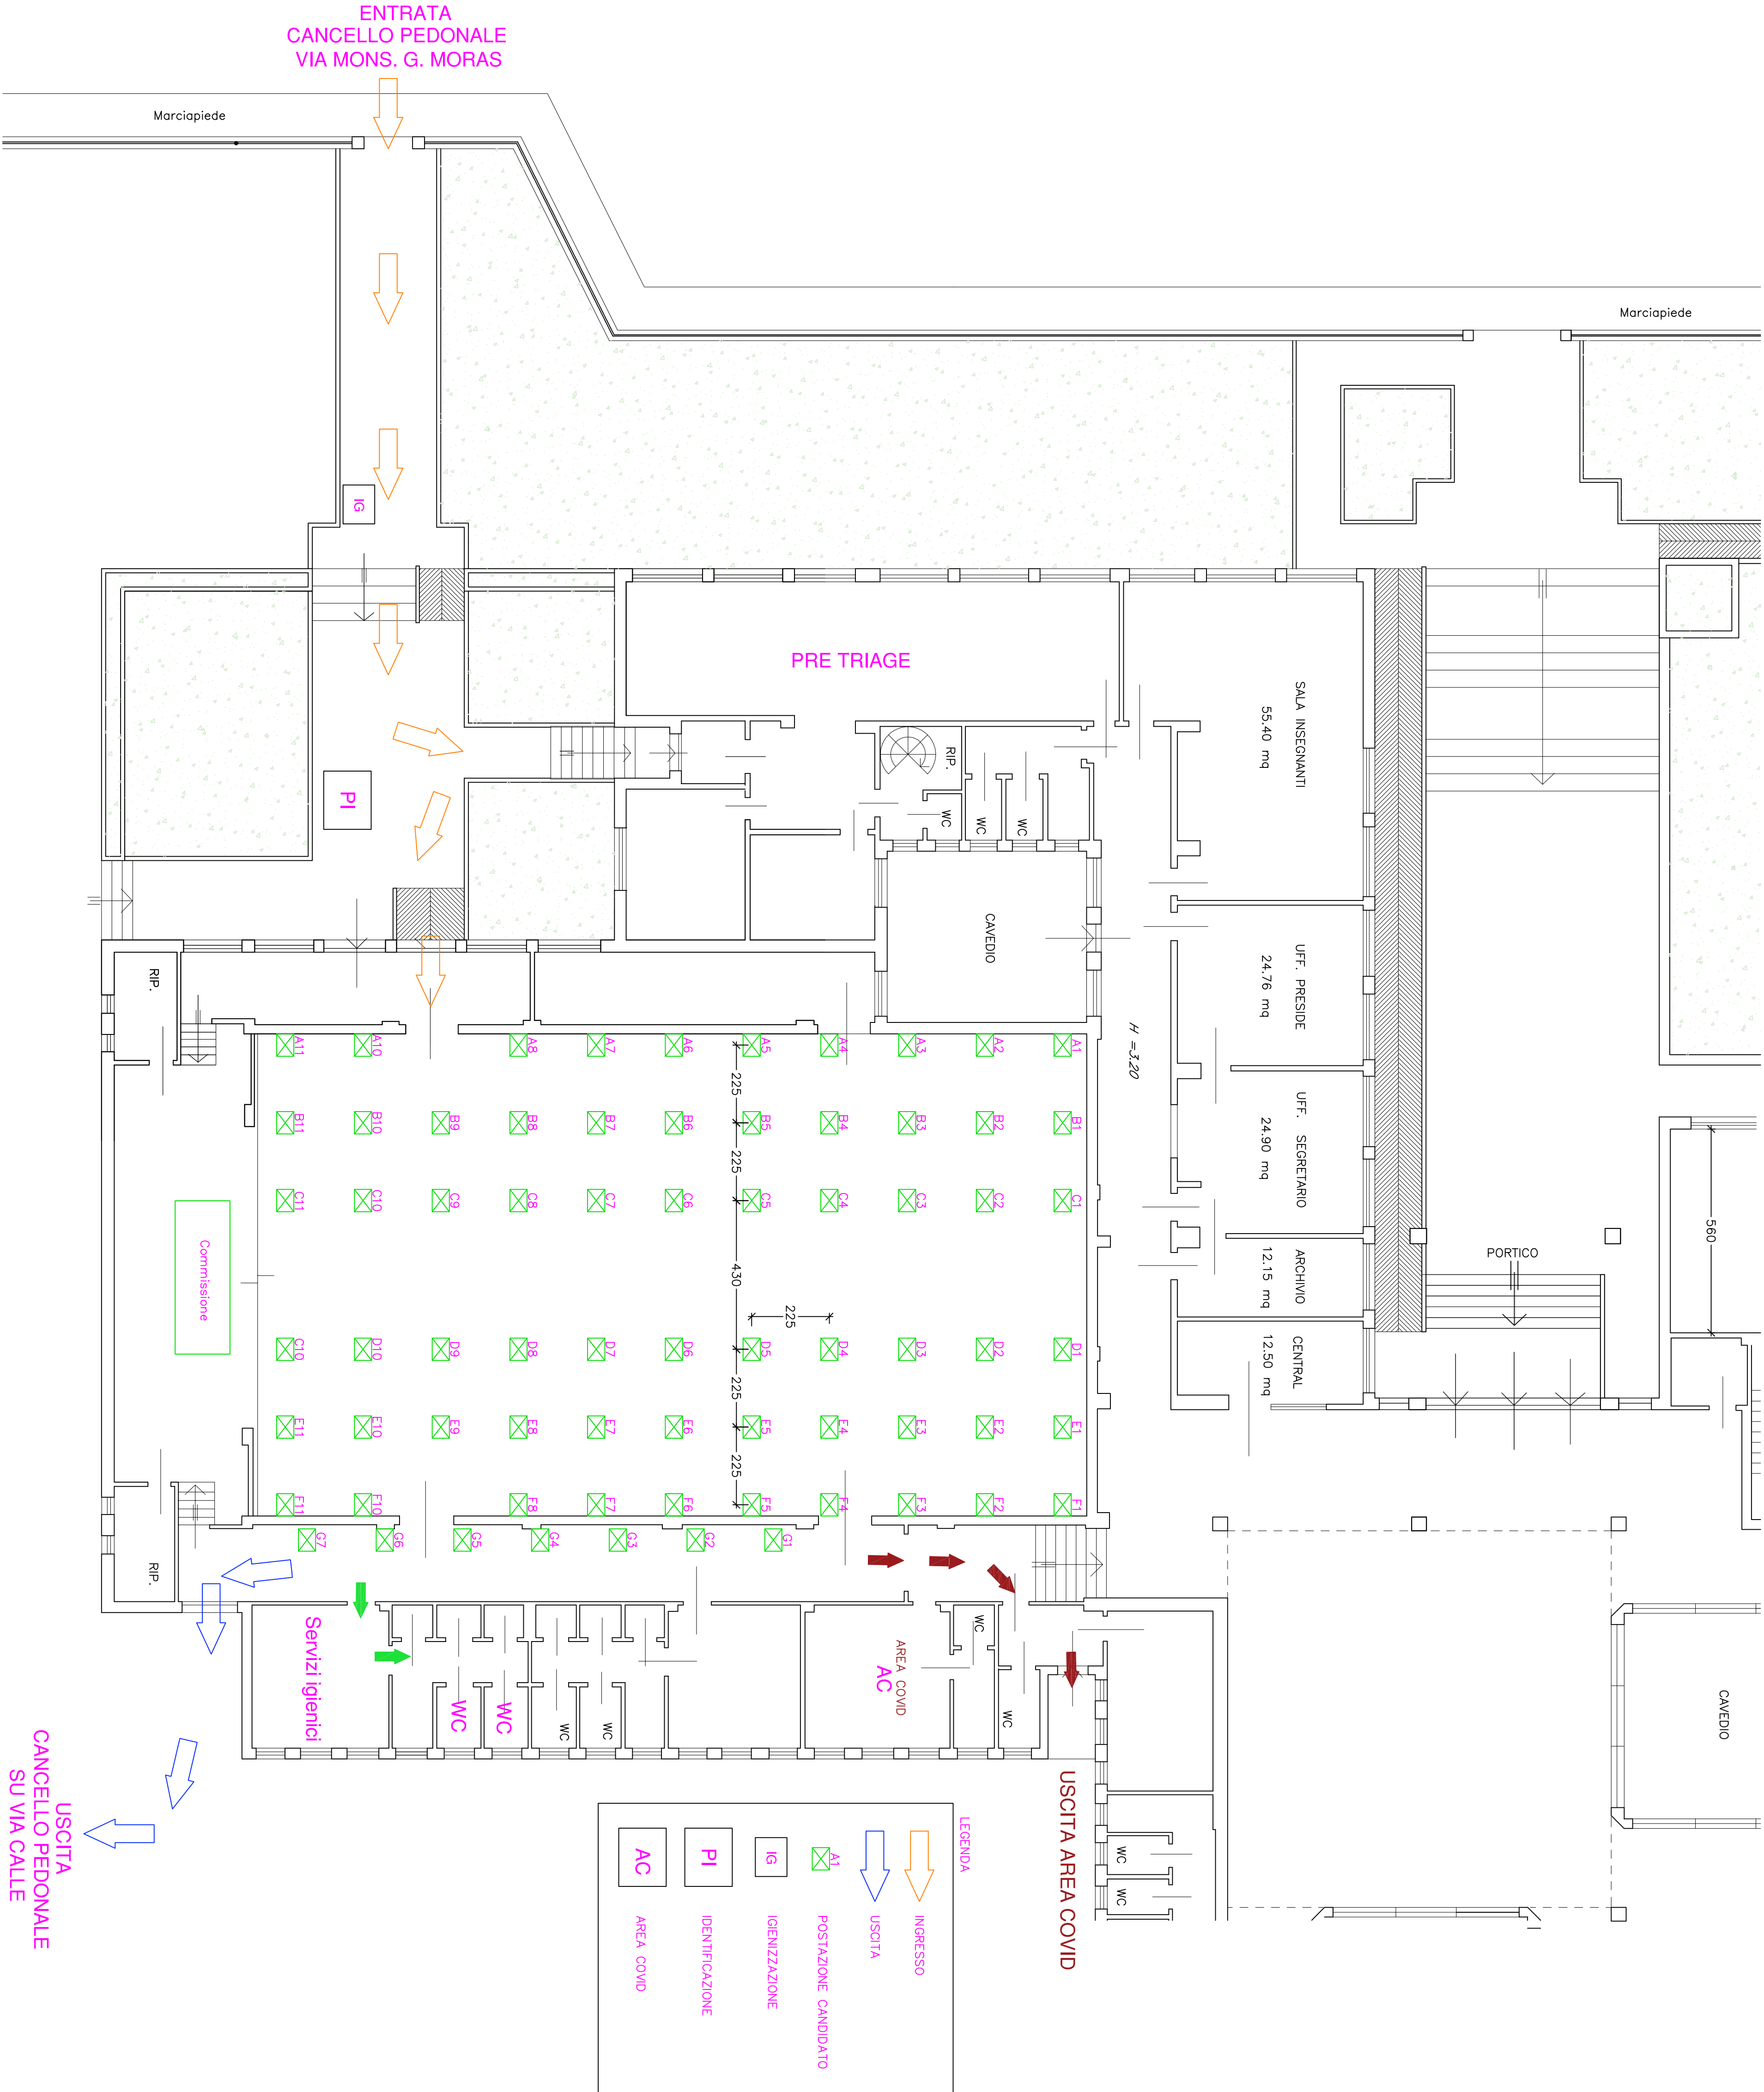

PIANTA PIANO RIALZATO

Scuola Secondaria "Magg. F. Ferracini"

Oggetto:	PIANO OPERATIVO ANTI COVID PROVA CONCORSALE		
Titolo disegno:	PIANTA PERCORSI		
Scale:	1:100	Data:	MAGGIO 2021
Collaboratore:	Revisione:		